

Kanton Zürich
Gemeinde Winkel

Aufhebung / Neufestsetzung Verkehrsbaulinien und Niveaulinien
**Seebnerstrasse, Tüfwisstrasse und
Spichergasse**

Situation 1:500

Ausschreibung im Amtsblatt des Kantons Zürich Nr. vom

Von der Gemeindeversammlung Winkel festgesetzt
Beschliess Nr. vom
Der Gemeindepräsident: Der Gemeindevizepräsident:


Marcel Nötzli Manfred Hohl

Von der Volkswirtschaftsdirektion genehmigt
Verfügung Nr. vom
Für die Volkswirtschaftsdirektion:

Baria Chezzi

Verfasser Gossweiler Ingenieure AG, Schaffhauserstrasse 55, 8180 Bölen

Plan Nr.	Bearbeiter	Datum Druck	Grundlagendaten
1	Sre	02.10.2019	Grunddatensatz der amtlichen Vermessung, Nachgeführt bis GK 2019, 01/amtliche Vermessung

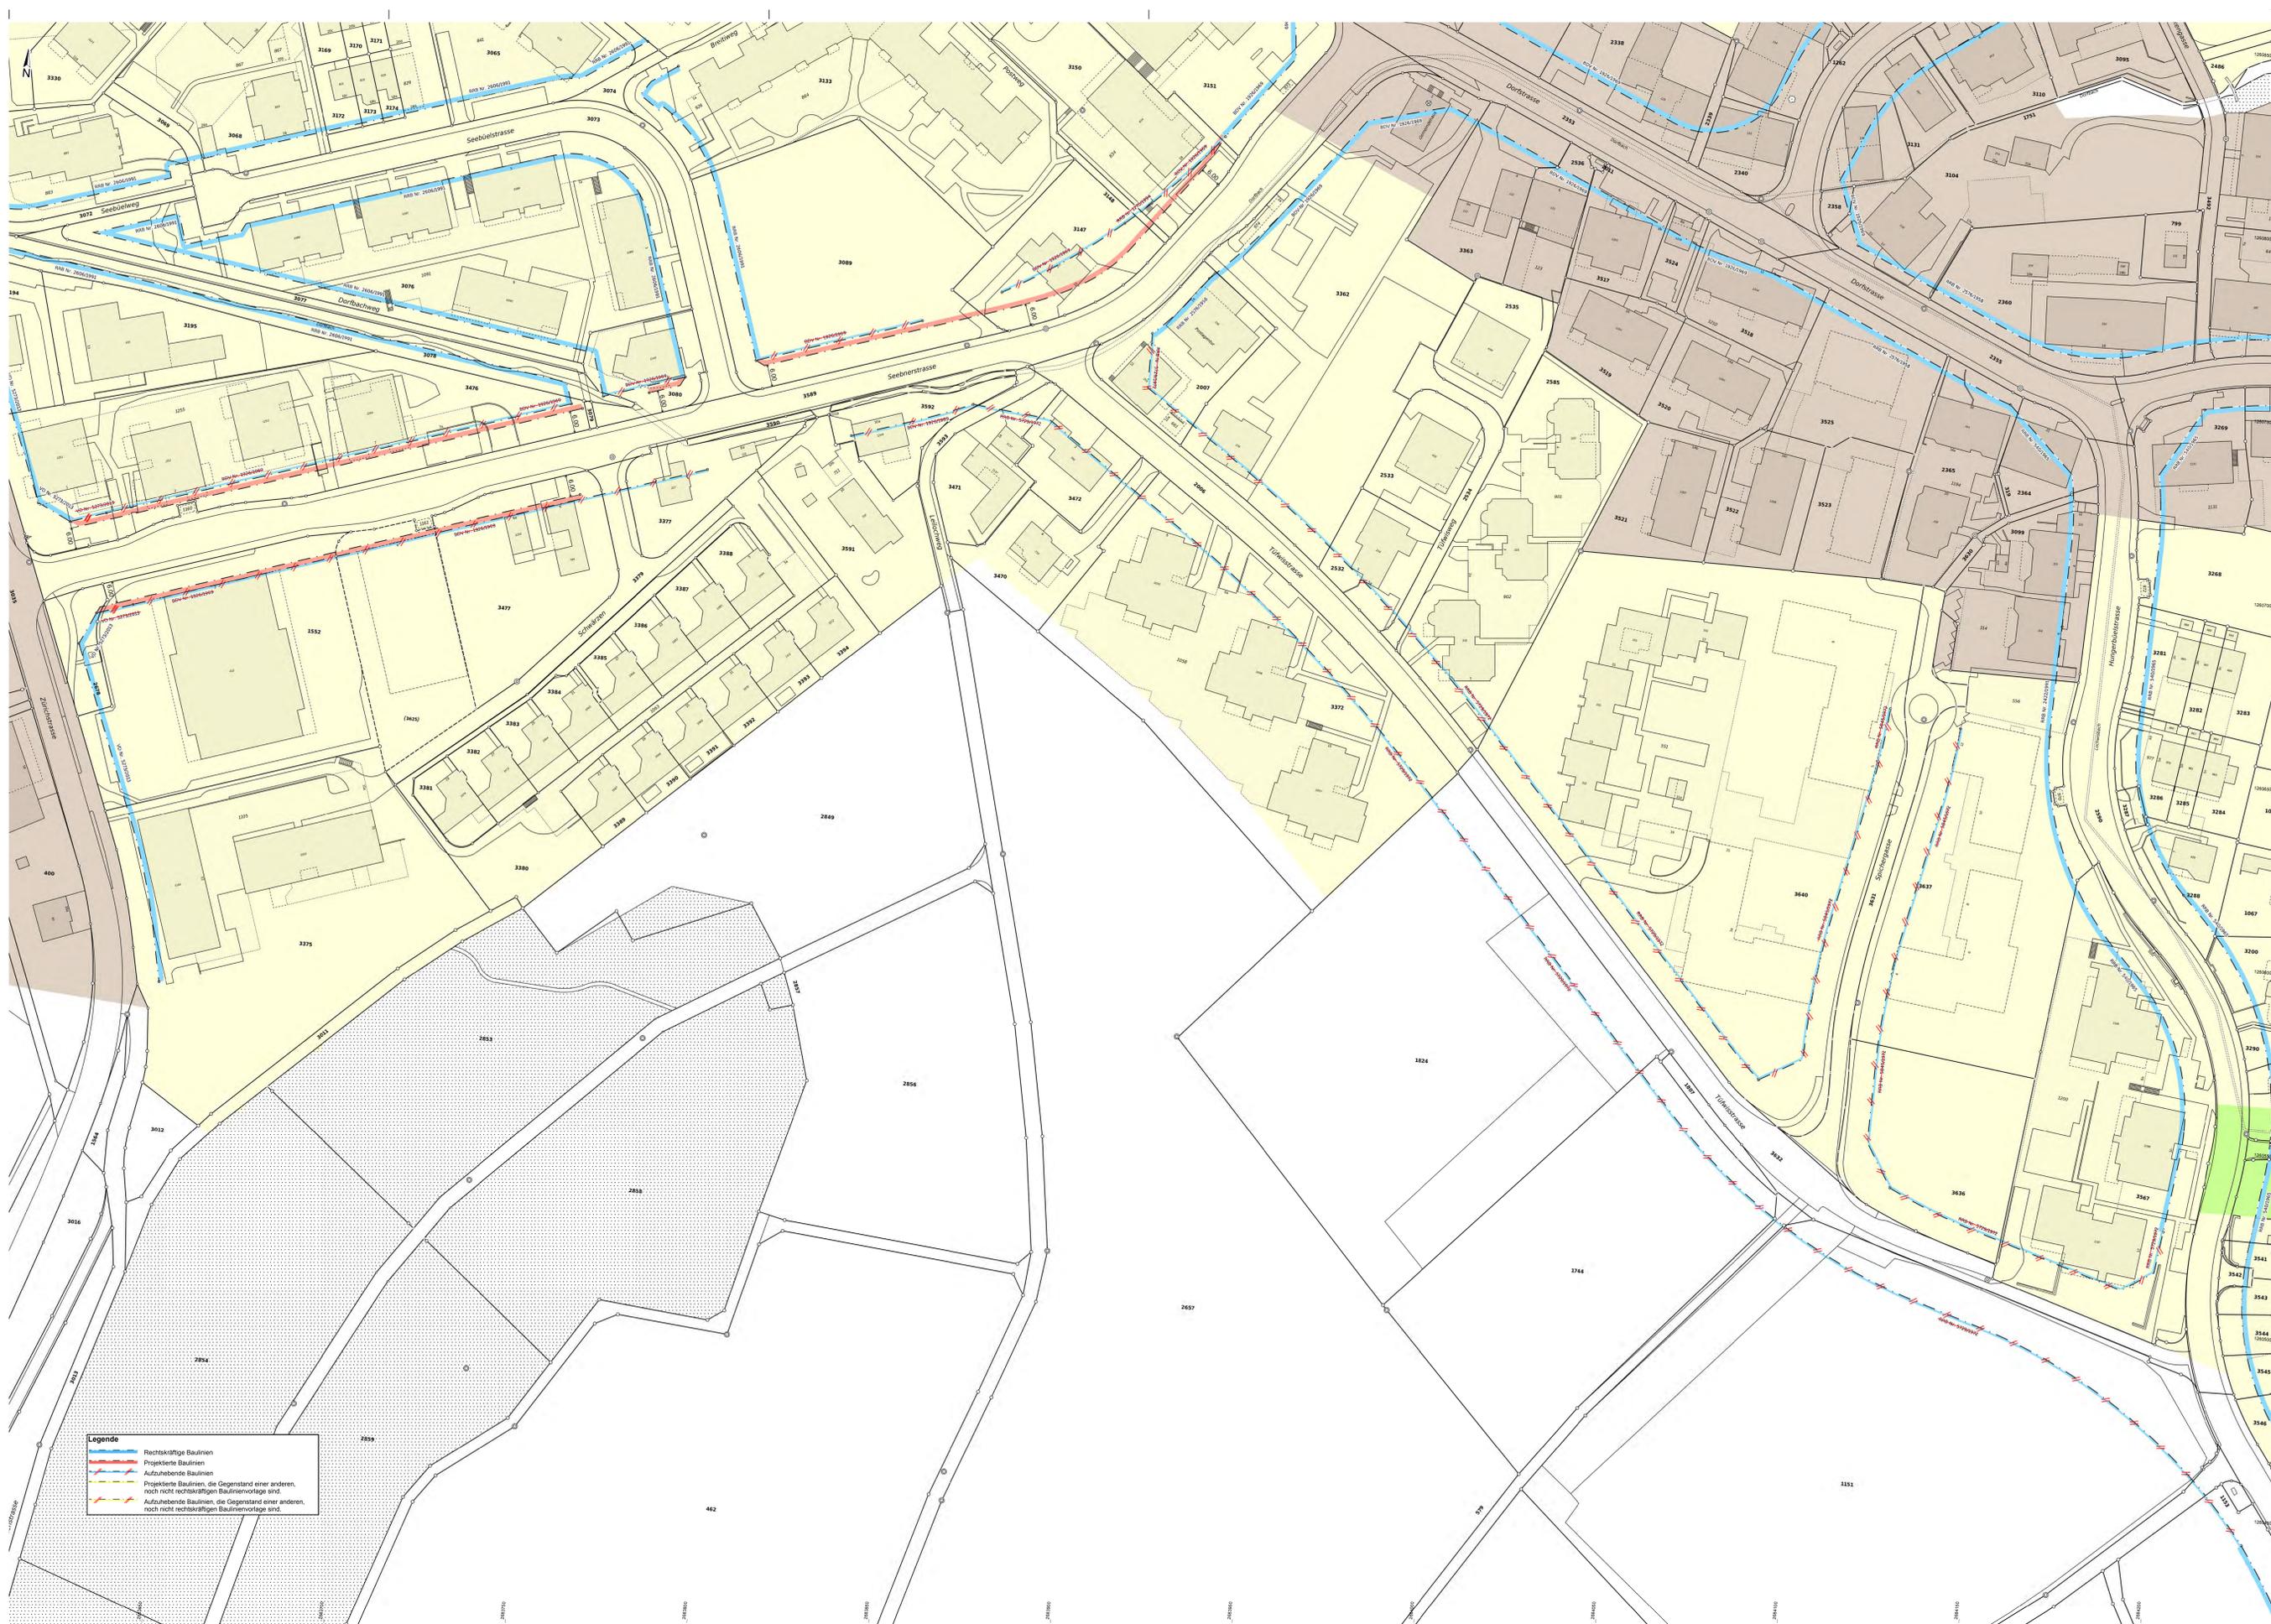

Legende

- Rechtaktige Baulinien
- Projektierte Baulinien
- Aufzuhebende Baulinien
- Projektierte Baulinien, die Gegenstand einer anderen, noch nicht rechtskräftigen Baulinienvorlage sind
- Aufzuhebende Baulinien, die Gegenstand einer anderen, noch nicht rechtskräftigen Baulinienvorlage sind